

LEGENDE

Zonage réglementaire

- U
- AU
- AU0
- AUX
- AUX0
- AUer
- AUE
- AUER
- AUL
- N
- Secteur de taille et de capacité d'accueil limité (article L.151-13 du CU)
- A
- Ap

Prescription surfacique

- Espace Boisé Classé (articles L.113-1 et L.113-2 du CU)
- Limitation de la constructibilité pour des raisons d'exposition à des risques (article R.151-34 du CU)
- Emplacement réservé
- Patrimoine bâti à préserver (article L.151-19° du CU)
- Patrimoine Paysager à préserver (article L.151-19° du CU)
- Parc paysager à préserver (article L.151-19 du CU)
- Élément de paysage (haie, alignements arborés) à protéger pour des motifs écologiques (article L.151-23 du CU)
- Élément de paysage (parc arboré, boisement) à préserver pour des motifs écologiques (article L.151-23 du CU)
- Orientations d'aménagement et de programmation
- Continuité écologique à protéger le long des cours d'eau (mosaïque de milieux) (article L151.23 du CU)
- Réservoir majeur de la TVB à préserver (article L151.23-2 du CU)
- Micro réservoir de biodiversité (zone humide) à protéger (article L.151-23.2)

Prescription linéaire

- Haie, alignement d'arbre (article L.151-23 du CU)

Prescription ponctuelle

- ★ Éléments de paysage bâti (article L.151-19 du CU)
- ▲ Bâtiment agricole susceptible de changer de destination (article L.151-11 du CU)

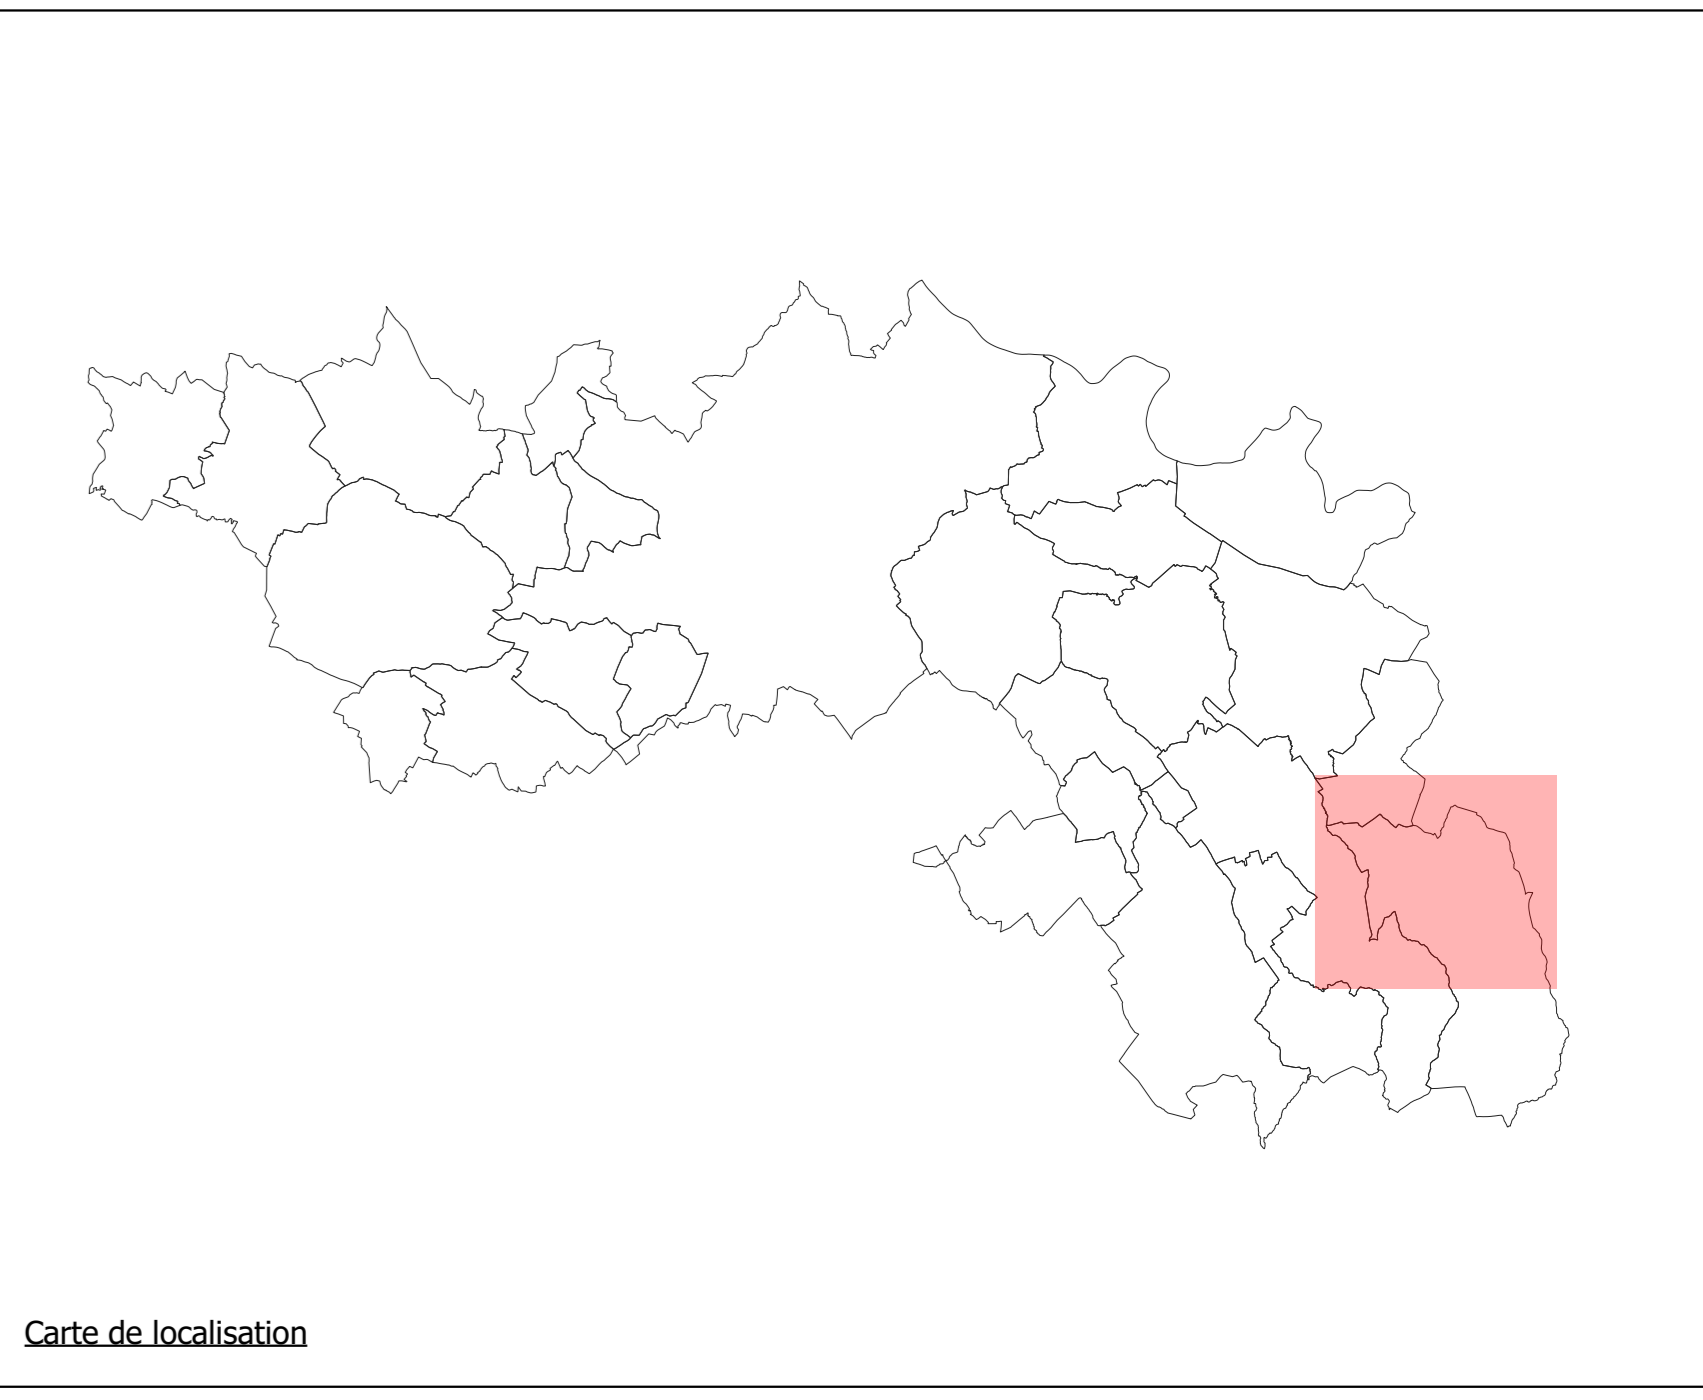


Tableau des emplacements réservés

Número ER	Description	Bénéficiaire	Nom ER
1	Elargissement du chemin	Commune d'Escoussens	ESC1
2	Elargissement du chemin	Commune d'Escoussens	ESC2
3	Réalisation d'une station de lagunage au hameau de la Faurinè	Commune d'Escoussens	ESC3
4	Elargissement du chemin d'accès les Abats	Commune d'Escoussens	ESC4
5	Extension des équipements publics	Commune d'Escoussens	ESC5
6	Extension de la station d'épuration	Commune d'Escoussens	ESC6
7	Elargissement du chemin de Fontville	Commune d'Escoussens	ESC7
8	Extension des équipements publics	Commune d'Escoussens	ESC8
9	Extension de la station d'épuration	Commune d'Escoussens	ESC9
10	Aménagement d'une aire de stationnement au village	Commune d'Escoussens	ESC10
11	Aménagement d'une aire de stationnement au village	Commune d'Escoussens	ESC11

Escoussens Nord


Communauté de communes du Sor et de l'Agout

PLAN LOCAL D'URBANISME intercommunal

Echelle : 1:6526 ème

Règlement graphique Plan de zonage réglementaire

- DOSSIER D'ARRET -

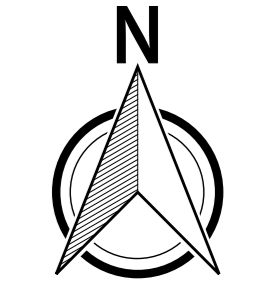

Citadia Conseil
12 Rue Edouard Branly
82000 MONTAUBAN
Tel : 05.63.92.11.41
Fax : 05.63.93.25.47
Mail : sud-ouest@citadia.com

Maire d'ouvrage : Communauté de Communes du Sor et de l'Agout
Mission: PLU de la Communauté de Communes du Sor et de l'Agout
Sources : BD Parcellaire® : Institut National de l'Information Géographique et Forestière®
Réalisation: Citadia Conseil® le 03.12.2018

