

**LEGENDE**

**Zonage réglementaire**

- U
- AU
- AUO
- AUX
- AUXO
- AUER
- AUE
- AUER
- AUL
- N
- Secteur de taille et de capacité d'accueil limité (article L.151-13 du CU)
- A
- Ap

**Prescription surfacique**

- Espace Boisé Classé (articles L.113-1 et L.113-2 du CU)
- Limitation de la constructibilité pour des raisons d'exposition à des risques (article R.151-34 du CU)
- Emplacement réservé
- Patrimoine bâti à préserver (article L.151-19° du CU)
- Patrimoine Paysager à préserver (article L.151-19° du CU)
- Parc paysager à préserver (article L.151-19 du CU)
- Élément de paysage (haie, alignements arborés) à protéger pour des motifs écologiques (article L.151-23 du CU)
- Élément de paysage (parc arboré, boisement) à préserver pour des motifs écologiques (article L.151-23 du CU)
- Orientations d'aménagement et de programmation
- Continuité écologique à protéger le long des cours d'eau (mosaïque de milieux) (article L151.23 du CU)
- Réservoir majeur de la TVB à préserver (article L151.23-2 du CU)
- Micro réservoir de biodiversité (zone humide) à protéger (article L.151-23.2)

**Prescription linéaire**

- Haie, alignement d'arbre (article L.151-23 du CU)

**Prescription ponctuelle**

- Éléments de paysage bâti (article L.151-19 du CU)
- Bâtiment agricole susceptible de changer de destination (article L.151-11 du CU)

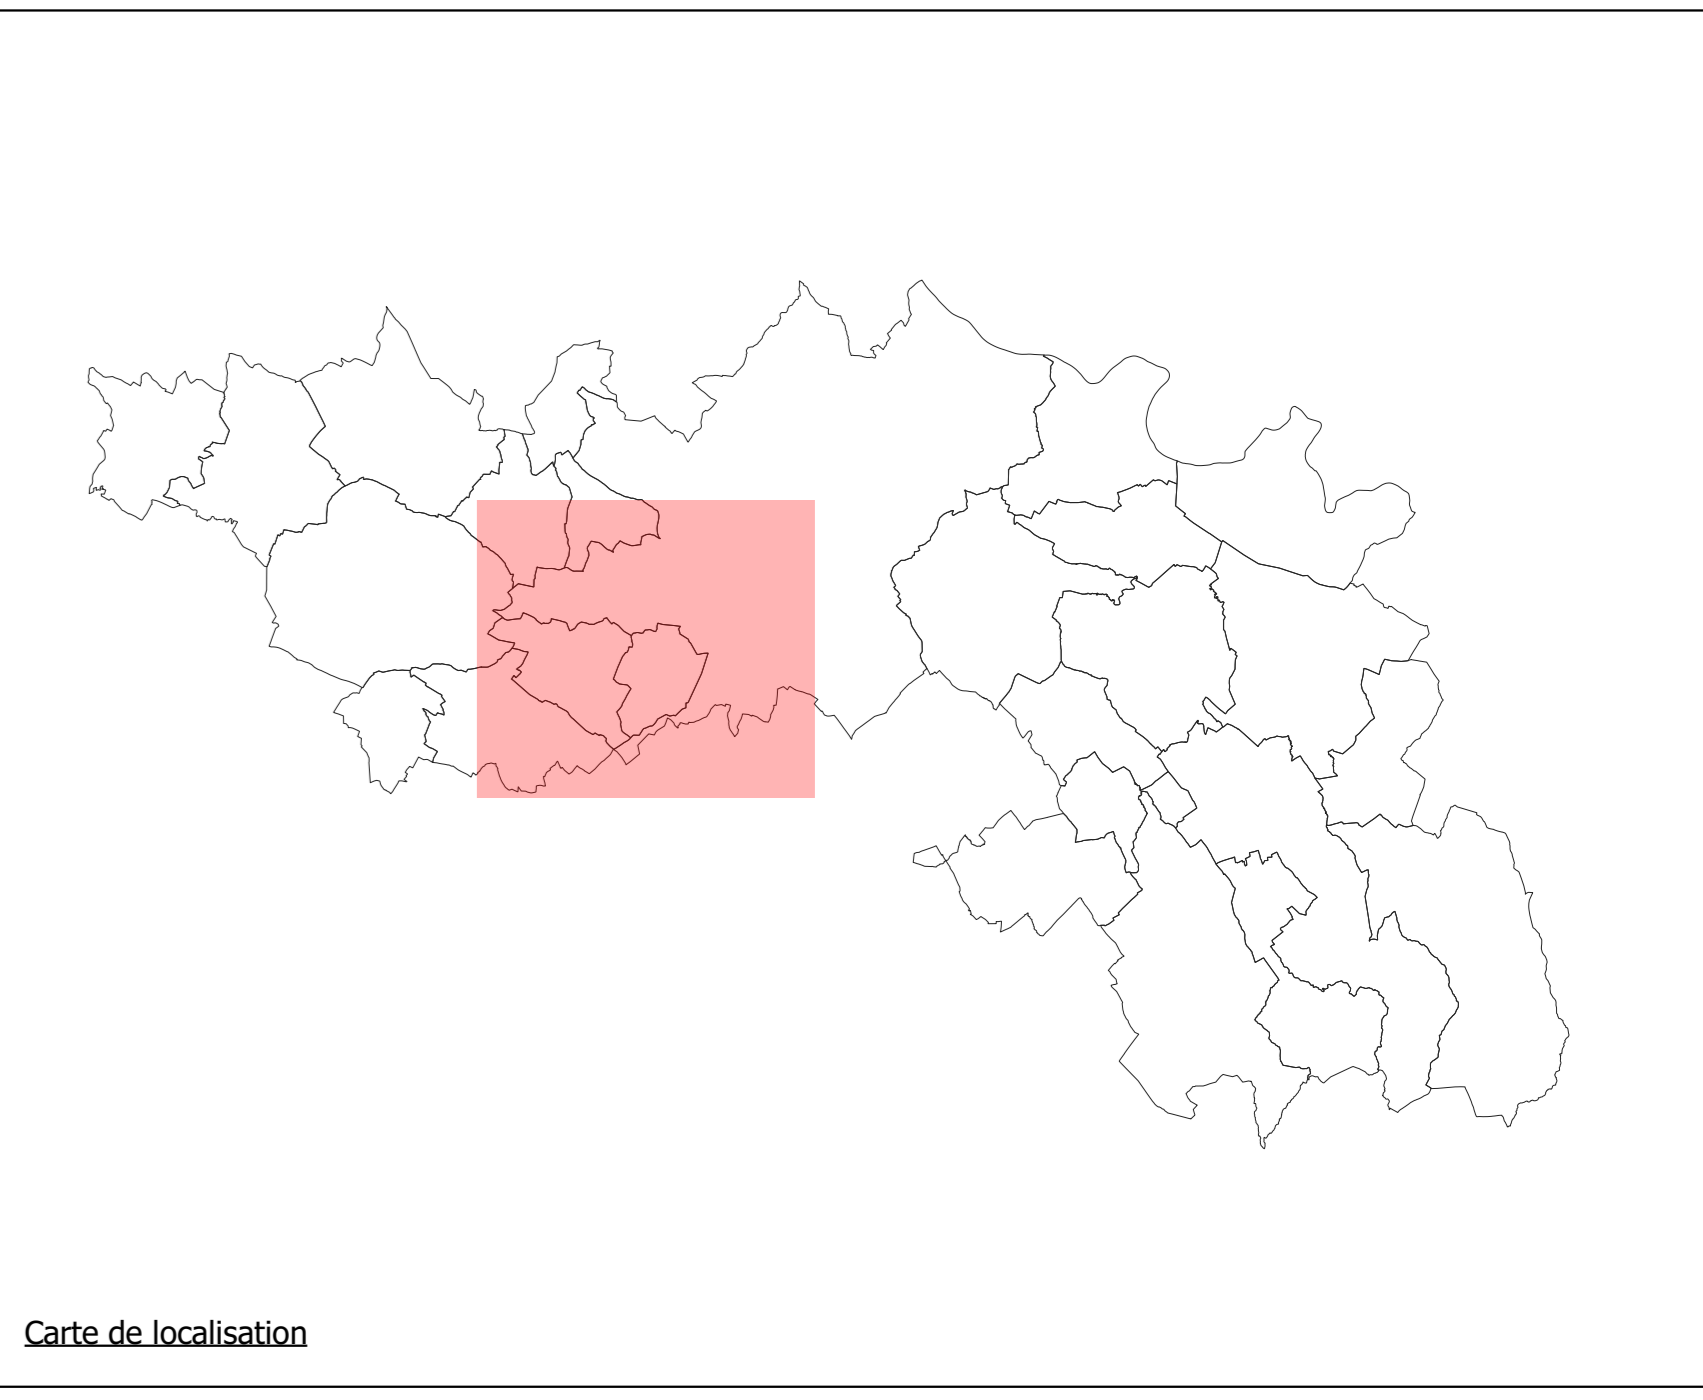


Tableau des emplacements réservés

Número ER	Description	Bénéficiaire	Nom ER
1	Cheminement doux	Commune de Puy-laurens	PUY1
2	Aménagement rond-point RN126	Commune de Puy-laurens	PUY2
3	Élargissement de voirie rue des Moulins de Dretgenq	Commune de Puy-laurens	PUY3
4	Création de voirie secteur Prat Martels	Commune de Puy-laurens	PUY4
5	Aménagement rond-point RN126	Commune de Puy-laurens	PUY5
6	Aménagement rond-point RN126	Commune de Puy-laurens	PUY6
7	Liaison autoroutière Toulouse-Castres	Etat	PUY7
8	Élargissement de voirie rue des Moulins de Dretgenq	Commune de Puy-laurens	PUY8
9	Réalisation d'un accès et espace vert	Commune de Puy-laurens	PUY9
10	Réalisation équipement public	Commune de Puy-laurens	PUY10
11	Réalisation équipement public	Commune de Puy-laurens	PUY11
12	Réalisation équipement public	Commune de Puy-laurens	PUY12
13	Amenagement cheminement piéton	Commune de Puy-laurens	PUY13
14	Élargissement de voirie rue des Moulins de Dretgenq	Commune de Puy-laurens	PUY14
15	Élargissement de voirie au hameau de Saint-Loup	Commune de Puy-laurens	PUY15
16	Réserve foncière pour de développement de voiries piétonnes et circulées	Commune de Puy-laurens	PUY16
17	Élargissement de voirie rue des Moulins de Dretgenq	Commune de Puy-laurens	PUY17
18	Élargissement de voirie rue des Moulins de Dretgenq	Commune de Puy-laurens	PUY18

Puy-laurens Sud Ouest

Communauté de communes  
du Sor et de l'Agout

**PLAN LOCAL  
D'URBANISME  
intercommunal**

Echelle : 1:9093 ème

Règlement graphique  
Plan de zonage réglementaire

- DOSSIER D'ARRÊT -

**CITADIA**

Citadia Conseil  
12 Rue Edouard Branly  
82000 MONTAUBAN

Tel : 05.63.92.11.41  
Fax : 05.63.93.25.47  
Mail : sud-ouest@citadia.com

Maître d'ouvrage : Communauté de Communes du Sor et de l'Agout  
Mission: PLUI de la Communauté de Communes du Sor et de l'Agout

Sources : BD Parcellaire® ; Institut National de l'Information Géographique et Forestière®  
Réalisation: Citadia Conseil® le 03.12.2018