

LEGENDE

Zonage réglementaire

- U
- AU0
- AUX
- AUX0
- AUer
- AUE
- AUER
- AUL
- AUT
- N
- A
- Ap

□ Secteur de taille et de capacité d'accueil limité (article L.151-13 du CU)

Prescription surfacique

- Espace Boisé Classé (articles L.113-1 et L.113-2 du CU)
- ▨ Limitation de la constructibilité pour des raisons d'exposition à des risques (article R.151-34 du CU)
- Emplacement réservé
- Patrimoine bâti à préserver (article L.151-19° du CU)
- Patrimoine Paysager à préserver (article L.151-19° du CU)
- Parc paysager à préserver (article L.151-19 du CU)
- Élément de paysage (haie, alignements arborés) à protéger pour des motifs écologiques (article L.151-23 du CU)
- Élément de paysage (parc arboré, boisement) à préserver pour des motifs écologiques (article L.151-23 du CU)
- STECAL (article L.151.13 du CU)
- ⋯ Orientations d'aménagement et de programmation
- ▬ Continuité écologique à protéger le long des cours d'eau (mosaïque de milieux) (article L151.23 du CU)
- ▬ Réservoir majeur de la TVB à préserver (article L151.23-2 du CU)
- ▬ Micro réservoir de biodiversité (zone humide) à protéger (article L.151-23.2)
- Secteur protégé en raison de la richesse du sol et du sous-sol

Prescription linéaire

- ▬ Haie, alignement d'arbre (L151-23 du CU)

Prescription ponctuelle

- ★ Éléments de paysage bâti (L151-19 du CU)
- ▲ Bâtiment agricole susceptible de changer de destination (L151-11 du CU)

A titre informatif

- ▭ Périmètre du Site Patrimonial Remarquable de Puylaurens

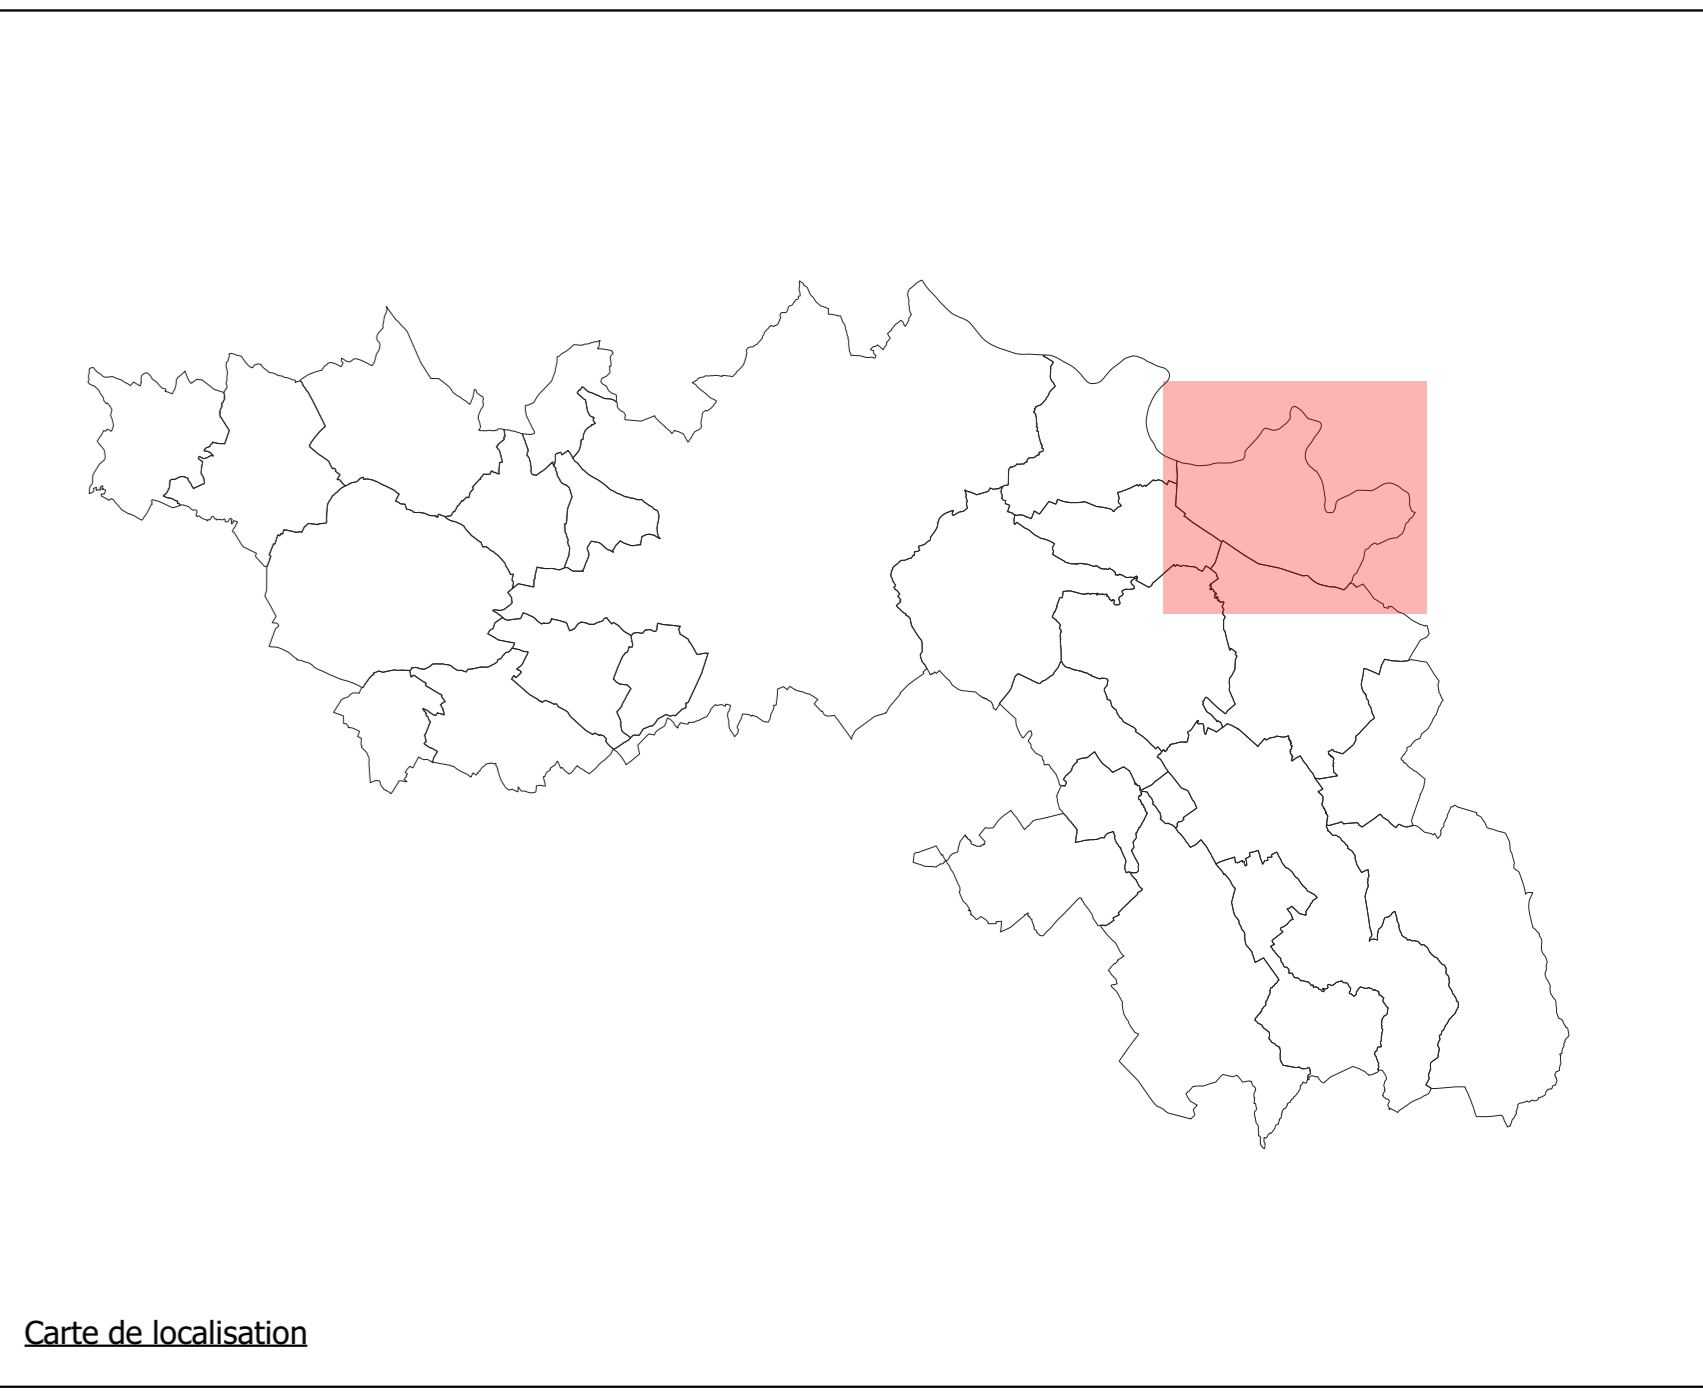


Tableau des emplacements réservés

Numéro ER	Description	Bénéficiaire	Nom ER
1	Création d'une liaison piétonne	Commune de Saix	SA11
2	Création d'une liaison piétonne	Commune de Saix	SA12
3	Elargissement d'une venelle pour une voirie voiture	Commune de Saix	SA13
4	Création d'une liaison piétonne	Commune de Saix	SA14
6	Création d'une liaison piétonne	Commune de Saix	SA16
8	Création d'une liaison piétonne	Commune de Saix	SA18
9	Création d'une liaison piétonne	Commune de Saix	SA19
10	Création d'une liaison piétonne	Commune de Saix	SA110
11	Création d'une liaison piétonne	Commune de Saix	SA111
12	Extension de la maison de retraite et création de logements	Commune de Saix	SA112
13	Création d'une liaison piétonne vers les aires de sports plaines du Levezou	Commune de Saix	SA113
14	Agrandissement du complexe sportif du Levezou - Ramié	Commune de Saix	SA114
15	Aménagement d'une aire de stationnement au village	Commune de Saix	SA115
16	Liaison autoroutière Toulouse-Castres	Etat	SA116
17	Servitude d'accès terrain de sport - Secteur le Caminau	Commune de Saix	SA117
18	Extension des aires de sport du bourg	Commune de Saix	SA118
19	Réalisation d'une voirie	Commune de Saix	SA119
20	Création d'un poste de relevage ou mini STEP	Commune de Saix	SA120
21	Création d'un poste de relevage ou mini STEP	Commune de Saix	SA121
22	Création d'une liaison piétonne	Commune de Saix	SA122

Saix


Communauté de communes du Sor et de l'Agout

PLAN LOCAL D'URBANISME intercommunal

Echelle : 1:7109 ème

Règlement graphique
Plan de zonage réglementaire

- DOSSIER D'APPROBATION -

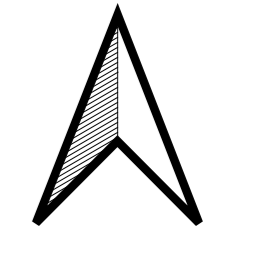

Citadia Conseil
12 Rue Edouard Branly
82000 MONTAUBAN
Tel : 05.63.92.11.41
Fax : 05.63.93.25.47
Mail : sud-ouest@citadia.com

Maître d'ouvrage : Communauté de Communes du Sor et de l'Agout
Mission: PLU de la Communauté de Communes du Sor et de l'Agout
Sources: BD Carthage® ; Institut National de l'Information Géographique et Forestière®
Réalisation: Citadia Conseil® le 21.11.2019